




Инд. № подл.	Подп. и дата	Взам. инд. №	Инд. № докл.	Подп. и дата	Справ. №	Перв. примен.
15578	15.06.20					

ЭСОЗК.17.10.00.001

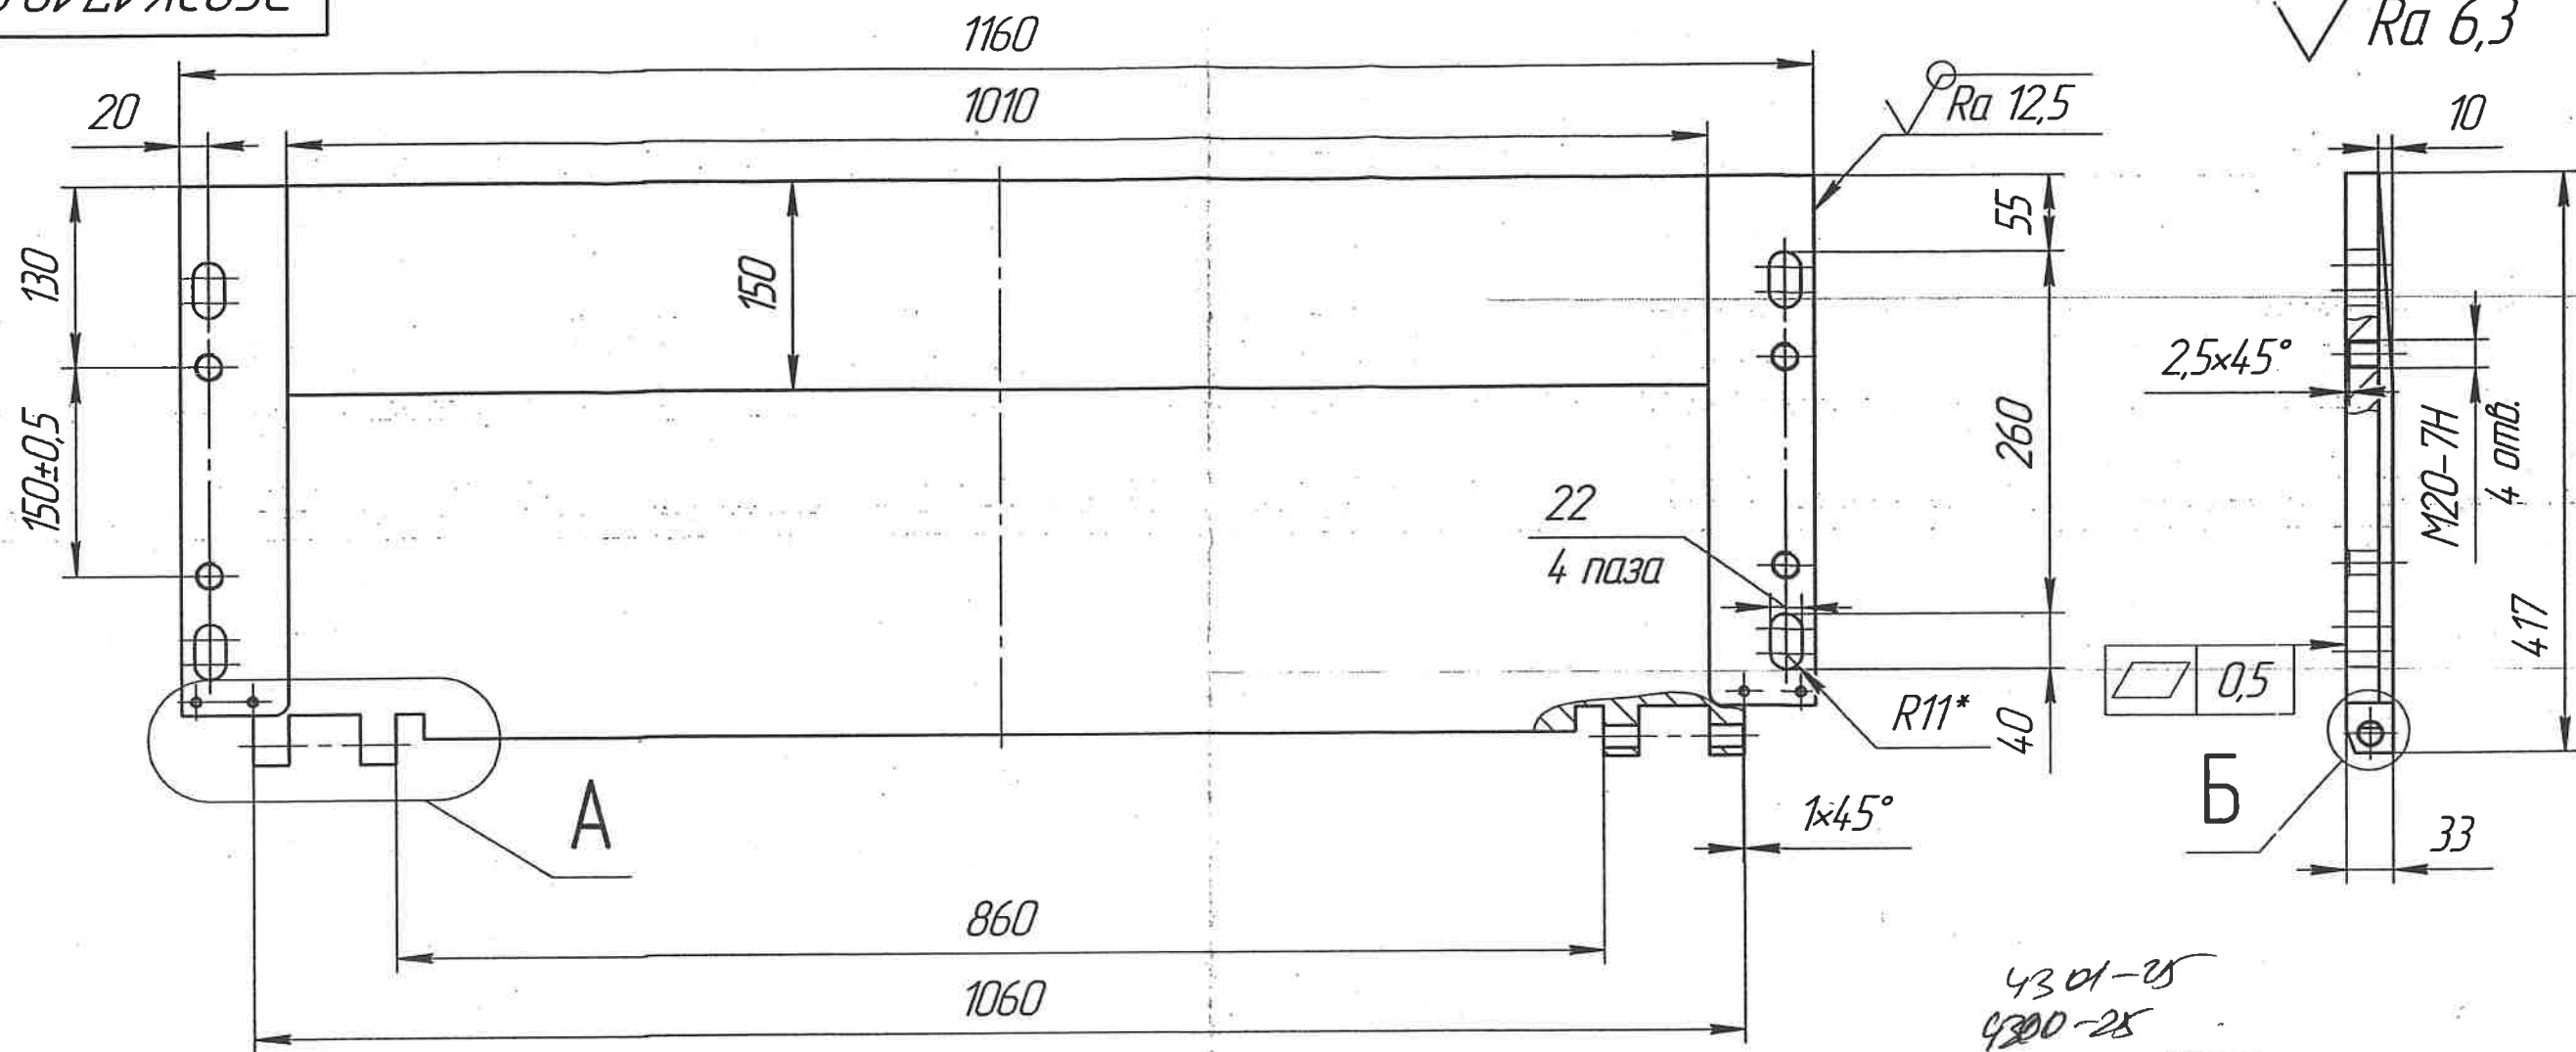

A(1:2,5)

Б(1:1)

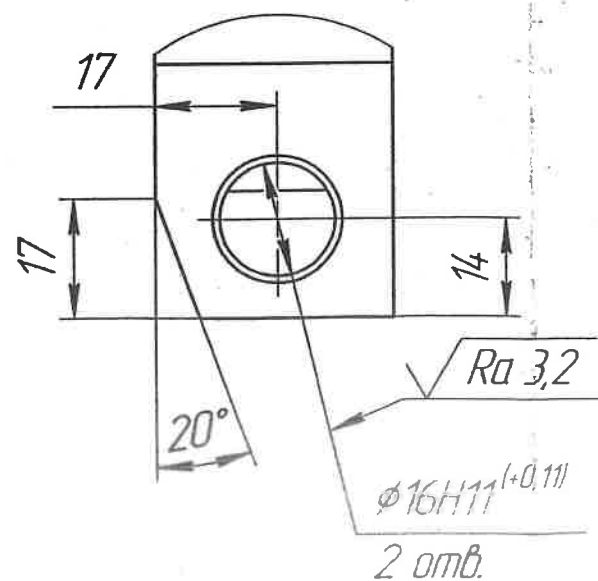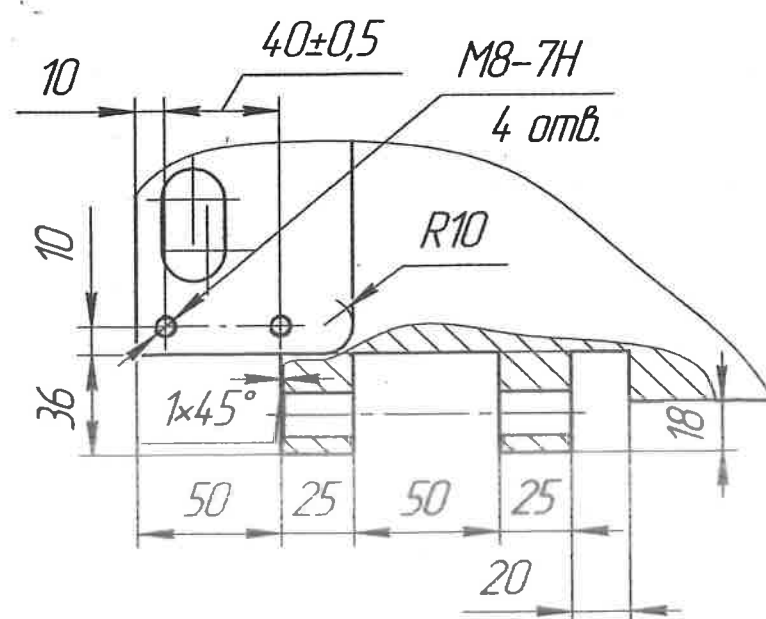

- 1 \* Размеры для справок.  
 2 Общие допуски по ГОСТ 30893.1 - т.  
 3 ЛКП по ТУ на изделие, кроме резьбовых отверстий, RAL 7040, светло-серый. Толщина покрытия не менее 80 мкм. Спокp = 1 м².

ЭСОЗК.17.10.00.001				Лист			Масса	Масштаб
Плита							107	1:5
Ст3 ГОСТ 380-2005				Лист			Листов	1
СКБЗ Эс-сервис							Формат А3	

Копировал